



GRAD BUZET
GRADSKO VIJEĆE GRADA BUZETA

Točka 12.

*Razmatranje prijedloga i donošenje
Odluke o izuzimanju iz javnog dobra zemljišta
označenog kao k.č. 3992/2 k.o. Svi Sveti*

*Izvjestitelj:
Denis Jerman*



**REPUBLIKA HRVATSKA
ISTARSKA ŽUPANIJA
GRAD BUZET
Gradonačelnik**

KLASA: 943-01/12-01/136
URBROJ: 2106/01-03-16-10
Buzet, 24. veljače 2016.

- **GRADSKOM VIJEĆU
GRADA BUZETA**

PREDMET: Prijedlog za izuzeće k.č. 3992/2, k.o. Svi Sveti iz javnog dobra u korist Grada Buzeta

Na temelju odredbe članka 33. Statuta Grada Buzeta („Službene novine Grada Buzeta“, broj 3/13. - pročišćeni tekst), Gradskom vijeću utvrđuje se prijedlog Odluke o izuzimanju iz javnog dobra zemljišta označenog kao k.č. 3992/2, k.o. Svi Sveti.

Prijedlog predmetnog akta dostavlja se Gradskom vijeću na razmatranje i donošenje.

Za obrazloženje predmetnog akta te za davanje odgovora na sjednici Gradskog vijeća zadužuje se Denis Jerman.



Temeljem članka 35. Zakona o vlasništvu i drugim stvarnim pravima („Narodne novine“ br. 91/96, 68/98, 137/99, 22/00, 73/00, 129/00, 114/01, 79/06, 141/06, 146/08, 38/09, 153/09, 143/12, 152/14) i) i članka 19. Statuta Grada Buzeta („Službene novine Grada Buzeta“, broj: 4/09 i 2/13), Gradsko vijeće Grada Buzeta, na sjednici održanoj _____ 2016. godine, donosi

ODLUKU

**o izuzimanju iz javnog dobra
k.č. 3992/2 k.o. Svi Sveti**

Članak 1.

Radi usklađenja i sređivanja stanja u katastarskom operatu, sukladno Zaključku Gradskog vijeća KLASA: 021-05/13-01/7, URBROJ: 2106/01-01-13-7 od 6. ožujka 2016. godine, ovom se Odlukom dozvoljava izuzeće iz javnog dobra k.č. 3992/2, k.o. Svi Sveti, upisane u z.k. uložak broj: 1225, kao javno dobro, stambena zgrada i dvorište, površine 36 m².

Članak 2.

Zemljišno-knjižna služba Buzet, Općinskog suda u Puli-Pola izvršiti će temeljem ove Odluke upis nekretnine navedene u točki 1. ove Odluke, u novi zemljišno-knjižni uložak iste k.o., kao: **VLASNIŠTVO GRADA BUZETA**.

Članak 3.

Ova Odluka stupa na snagu osmog dana nakon objave u „Službenim novinama Grada Buzeta“.

KLASA: 943-01/12-01/136

URBROJ: 2106/01-01-16-9

Buzet, _____ 2016.

GRADSKO VIJEĆE GRADA BUZETA

**PREDSJEDNIK
GRADSKOG VIJEĆA**

Damir Sirotić



REPUBLIKA HRVATSKA
ISTARSKA ŽUPANIJA
GRAD BUZET
Upravni odjel za gospodarenje
prostorom


KLASA: 943-01/12-01/136
URBROJ: 2106/01-04-02-16-9
Buzet, 24. veljače 2016.

SLUŽBA ZA OPĆE POSLOVE GRADA BUZETA
- ovdje-

PREDMET: Prijedlog za izuzeće k.č. 3992/2, k.o. Svi Sveti iz javnog dobra u korist Grada Buzeta, traži se.-

Nekretninu označenu kao k.č. 3992/2, k.o. Svi Sveti u naselju Prodani, potrebno je Odlukom izuzeti iz javnog dobra jer je ista izgubila tu funkciju. Navedeno je vidljivo na kopiji plana koja je privitak ovoj Odluci, a o navedenom je Gradsko vijeće Zaključkom donijelo prethodnu suglasnost 6. ožujka 2013. godine.

Zbog navedenog molimo Naslov da donese Odluku o izuzeću javnog dobra na gore navedenoj k.č.

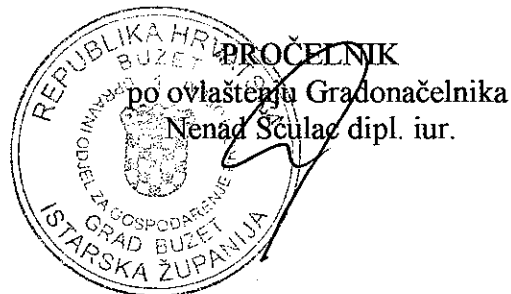

PRIVITAK:

- Prijedlog Odluke o izuzeću javnog dobra
- Obrazloženje Odluke.
- Skica.

OBRAZLOŽENJE

Temeljem zahtjeva Marija Klarića iz Buzeta, Prodani kbr. 14, za izdavanje suglasnosti za izuzimanje iz javnog dobra od 31. prosinca 2012. godine, Gradsko vijeće Grada Buzeta je donijelo Zaključak o davanju prethodne suglasnosti na izuzimanje javnog dobra na nekretnini na području Grada Buzeta, KLASA: 021-05/13-01/7, UR.BROJ: 2106/01-01-13-7, dana 6. ožujka 2013. godine. Upravni odjel za gospodarenje prostorom je sukladno navedenom zaključku izdalo suglasnost kojom je u postupku legalizacije objekta gospodin Mario Klarić je izvršio parcelaciju dijela k.č. 3992, k.o. Svi Sveti. Po izvršenoj parcelaciji (Rješenje u zemljišnim knjigama donijeto dana 16. siječnja 2016. godine), nastala je k.č. 3992/2, stambena zgrada i dvorište, površine 36 m², upisana u z.k. uložak broj: 1225, k.o. Svi Sveti.

Sukladno navedenom potrebno je donijeti predmetnu Odluku o izuzeću k.č. k.č. 3992/2, k.o. Svi Sveti iz statusa javnog dobra, s obzirom da je razvidno da ista može izuzeti iz statusa javnog dobra jer je izgubila namjenu javnog dobra

Navedeno je vidljivo na skici premjeravanja koja je prilog ovim odluci.



REPUBLIKA HRVATSKA

Općinski sud u Puli-Pola
ZEMLJIŠNOKNJIŽNI ODJEL BUZET
Stanje na dan: 23.02.2016. 23:55

Verificirani ZK uložak

Katastarska općina: 302244, SVI SVETI

Broj ZK uložka: 1225

Broj zadnjeg dnevnika: Z-978/2015

Aktivne plombe:

IZVADAK IZ ZEMLJIŠNE KNJIGE

A
Posjedovnica
PRVI ODJELJAK

Rbr.	Broj zemljišta (kat. čestice)	Oznaka zemljišta	Površina			Primjedba
			jutro	čhv	m2	
1.	17	CESTA			5157	Pripis iz uložka POPIS I
2.	50	CESTA			361	Pripis iz uložka POPIS I
3.	308	CESTA			4317	Pripis iz uložka POPIS I
4.	686	CESTA			10948	Pripis iz uložka POPIS I
5.	824	CESTA			3105	Pripis iz uložka POPIS I
6.	1115	CESTA			2630	Pripis iz uložka POPIS I
7.	1177	CESTA			1185	Pripis iz uložka POPIS I
8.	1214	CESTA			813	Pripis iz uložka POPIS I
9.	1275	CESTA			295	Pripis iz uložka POPIS I
10.	1481	CESTA			785	Pripis iz uložka POPIS I
11.	2912	CESTA			2863	Pripis iz uložka POPIS I
12.	3070	CESTA			2188	Pripis iz uložka POPIS I
13.	3992/1	CESTA			2471	
14.	3992/2	STAMBENA ZGRADA DVORIŠTE			36 16 20	
15.	5036	CESTA			1349	Pripis iz uložka POPIS I

A
Posjedovnica
PRVI ODJELJAK

Rbr.	Broj zemljišta (kat. čestice)	Oznaka zemljišta	Površina			Primjedba
			jutro	čhv	m2	
16.	5135	SEOSKI PROSTOR			834	Pripis iz uložka POPIS I
17.	5149	CESTA			3769	Pripis iz uložka POPIS I
18.	5968	CESTA			1313	Pripis iz uložka POPIS I
19.	6001	SEOSKI PROSTOR			841	Pripis iz uložka POPIS I
20.	6402	SEOSKI PROSTOR			929	Pripis iz uložka POPIS I
		UKUPNO:			46189	

B
Vlastovnica

Rbr.	Sadržaj upisa	Primjedba
1.	Vlasnički dio: 1/1 JAVNO DOBRO	
2.1	Zaprimljeno 14.07.2015. broj Z-542/15 Zabilježuje se odbijen prijedlog Grada Buzeta za uknjižbu prava vlasništva, temeljem odredbi čl. 98. i 101. Zakona o cestama.	

C
Teretovnica

Rbr.	Sadržaj upisa	Iznos	Primjedba
	Tereta nema!		

Potvrđuje se da ovaj izvadak odgovara stanju zemljišne knjige na datum 23.02.2016.

SKICA IZMJERE

Br.

GRAD BUZET
Katastr.općina: SVI SVETI

Godina snimanja 2012



dioba katastarske čestice


Približno mjerilo 1:250

Prijavni list br.


Broj lista katastr.plana

Tahim.zapisnik str. priložen


Spisak detalj.rač.površina priložen

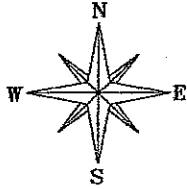

"Prodani"

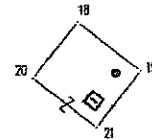

3992/1

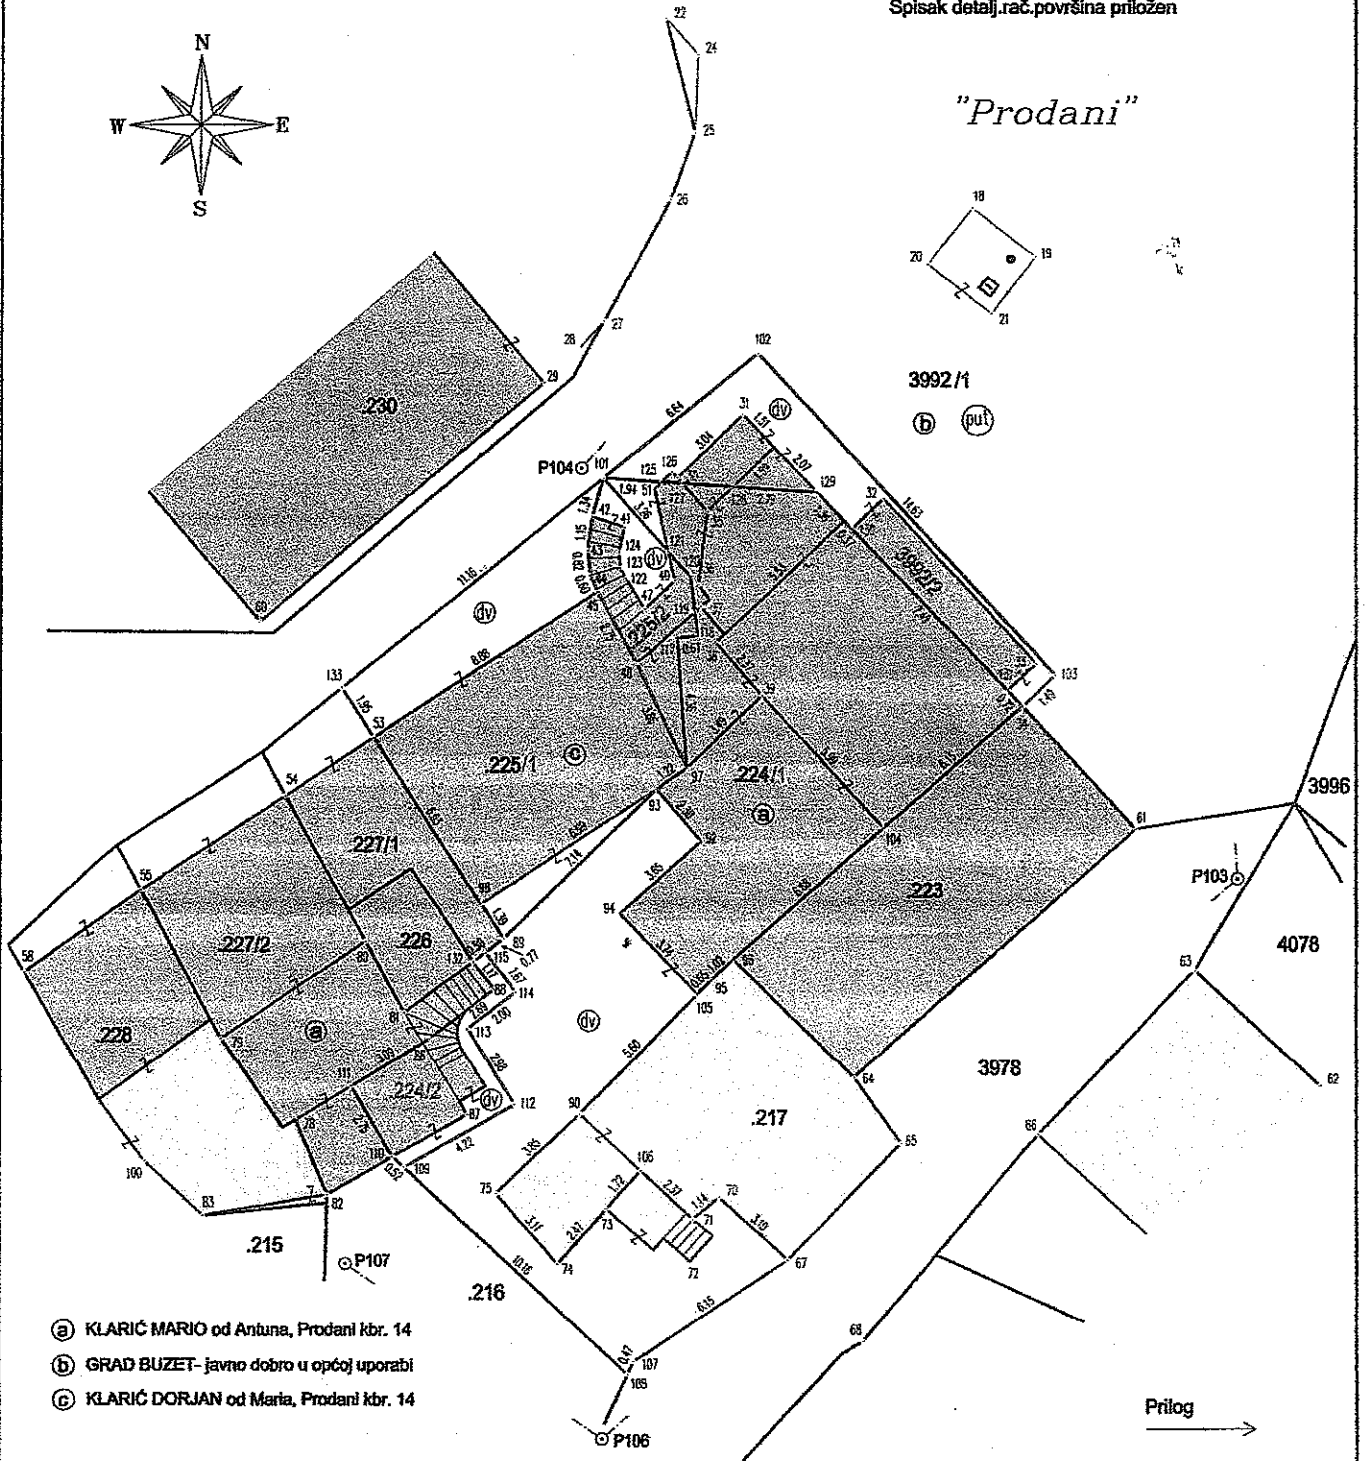

- Ⓐ KLARIĆ MARIO od Anđuna, Prodani kbr. 14
- Ⓑ GRAD BUZET- javno dobro u općoj uporabi
- Ⓒ KLARIĆ DORJAN od Maria, Prodani kbr. 14

Prilog →

Snimio	dne	prosinac 2012 god.	N.Guzijan ing.geod.
U katastr.planove ucrtao	dne	_____	_____
U indikac.skice ucrtao	dne	_____	_____
U zemlj.knjižne planove ucrtao	dne	_____	_____



REPUBLIKA HRVATSKA
ISTARSKA ŽUPANIJA
GRAD BUZET
Upravni odjel za gospodarenje
prostorom

KLASA: 943-01/12-01/136
URBROJ: 2106/01-04-02-13-3
Buzet, 26. ožujka 2013.

Grad Buzet, Upravni odjel za gospodarenje prostorom, povodom zahtjeva Maria Klarića, Prodani 14, Buzet za kupoprodaju zemljišta od 31. prosinca 2012. godine, te na temelju Zaključka o davanju prethodne suglasnosti na izuzimanje javnog dobra na nekretnini na području Grada Buzeta, KLASA: 021-05/13-01/7, UR.BROJ: 2106/01-01-13-7, od 6. ožujka 2013. godine, izdaje slijedeću

SUGLASNOST

kojom se Mariju Klariću, Prodani 14, Buzet odobrava parcelacija dijela nekretnine označene kao k.č. 3992, cesta, površine 2507 m², k.o. Svi Sveti, koja će se naknadno odrediti parcelacijskim elaboratom. Za navedenu će česticu biti pokrenut postupak izuzimanja iz javnog dobra te po okončanju istog pokrenuti će se postupak prodaje. Sve potrebne radnje do formiranja novih k.č. provodit će se o trošku podnositelja zahtjeva.

Naime, navedena je nekretnina u statusu javnog dobra i u nadležnosti je i u vlasništvu Grada Buzeta, a nalazi se neposredno uz k.č. 224 zgr., k.o. Svi Sveti, koja je u vlasništvu podnositelja zahtjeva. Uvidom na terenu utvrđeno je da nema zapreka da se dio navedene nekretnine odnosno novoformirane čestice, po provedbi parcelacijskog elaborata izuzme iz statusa javnog dobra te potom uvrsti na natječaj za prodaju nekretnina u vlasništvu Grada Buzeta.



Dostaviti:

1. Mario Klarić, Prodani 14, Buzet.
2. Upravni odjel za prostorno uređenje i gradnju Istarske Županije, Odsjek za prostorno uređenje i gradnju Buzet.
3. Pismohrana, ovdje.

Geo Com-Ing d.o.o. BUZET

SKICA IZMJERE

Br.

GRAD BUZET

Katastr. općina: SVI SVETI

Godina snimanja 2012

dioba katastarske čestice


Približno mjerilo 1:250

Prijavni list br.


Broj lista katastr. plana

Tahim. zapisnik str. priložen

Spisak detalj. rač. površina priložen

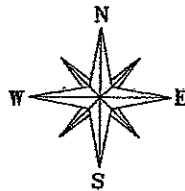

"Prodani"

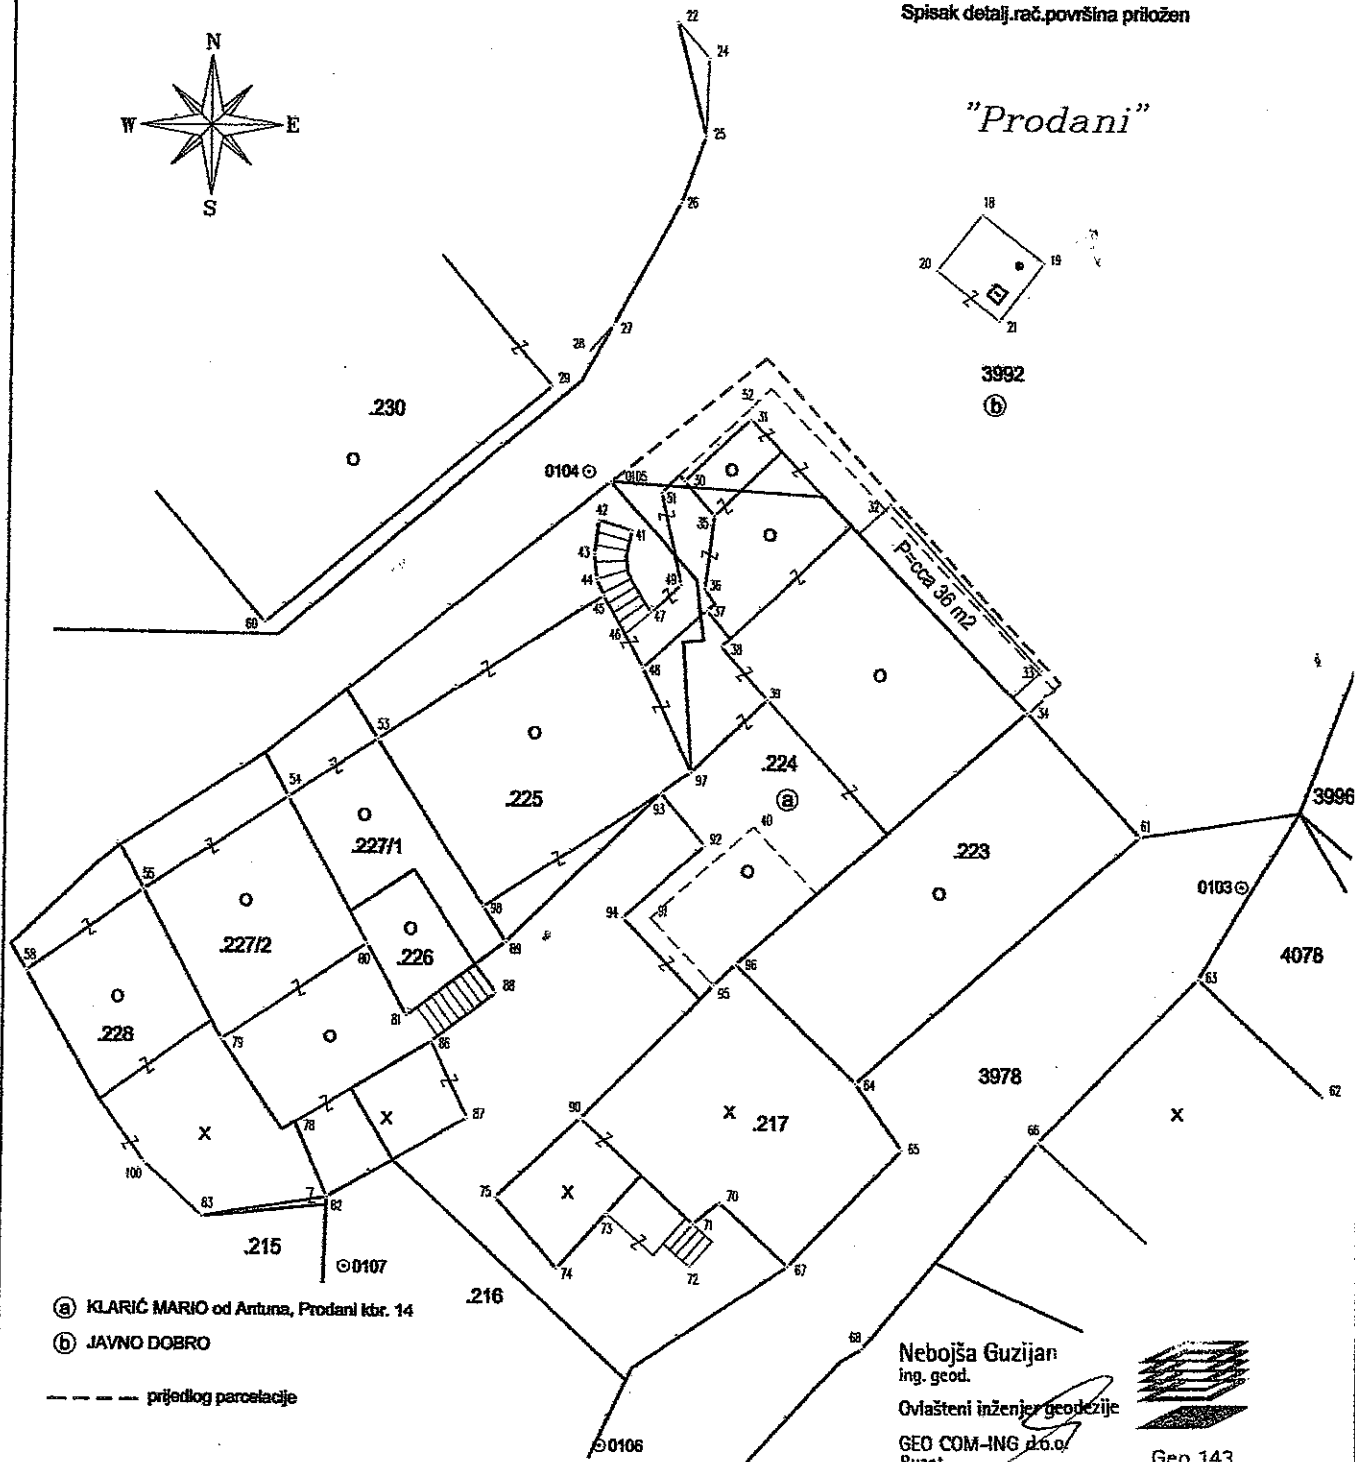

Ⓐ KLARIĆ MARIO od Antuna, Prodani kbr. 14

Ⓑ JAVNO DOBRO

----- prijedlog parcelacije

Nebojša Guzijan
ing. geod.

Ovlašteni inženjer geodezije

GEO COM-ING d.o.o.
Buzet



Geo 143

Snimio

dne prosinac 2012 god.

N. Guzijan ing. geod.

U katastr. planove ucrtao

dne _____

U indikac. skice ucrtao

dne _____

U zemlj. knjižne planove ucrtao

dne _____

Na temelju članka 19. Statuta Grada Buzeta („Službene novine Grada Buzeta“, broj 4/09.), Gradsko vijeće Grada Buzeta je na sjednici održanoj 6. ožujka 2013. godine donijelo

ZAKLJUČAK

o davanju prethodne suglasnosti na izuzimanje javnog dobra po zahtjevu fizičke osobe na nekretnini na području Grada Buzeta

1.

Gradsko vijeće daje prethodnu suglasnost na izuzimanje javnog dobra u općoj uporabi - vlasnik Grad Buzet, po zahtjevu fizičke osobe na nekretnini na području Grada Buzeta, označenoj kao k.č. 3992, k.o. Svi Sveti.

2.

Ovaj Zaključak stupa na snagu danom donošenja i objavit će se u „Službenim novinama Grada Buzeta“.

KLASA: 021-05/13-01/7
URBROJ: 2106/01-01-13-7
Buzet, 6. ožujka 2013.

GRADSKO VIJEĆE GRADA BUZETA

PREDSJEDNIK
Dario Krivičić



ZAPISNIK

sa 7. sjednice Povjerenstva za raspolaganje nekretninama
u vlasništvu Grada Buzeta

Sjednica je održana 18. siječnja 2016. godine u Dvorani za sastanke (zgrada Gradske uprave, II. Istarske brigade 11).

Sjednica je započeta u 15,15 sati.

Sjednicu vodi: Vedrana Gregorović, predsjednica Povjerenstva za raspolaganje nekretninama u vlasništvu Grada Buzeta.

Zapisnik vodi: Denis Jerman.

Prisutni članovi: Ines Jerman, Aldo Rabak i Dragan Klarić.

Vedrana Gregorović otvara sjednicu, pozdravlja sve prisutne i predlaže slijedeći dnevni red, što se jednoglasno prihvaća:

DNEVNI RED

1. Razmatranje zahtjeva za sklapanje Izvansudske nagodbe za reguliranje vlasništva Grada Buzeta na nekretnini označenoj kao 5/12 dijelova k.č. 9 zgr., k.o. Sovinjak.
2. Razmatranje prijedloga i donošenje suglasnosti na pokretanje postupka za izuzimanje iz javnog dobra po zahtjevima na području Grada Buzeta.
3. Razmatranje i upoznavanje s načinima uređenja imovinsko-pravnih odnosa unutar gospodarske zone „Mala Huba II“ radi rješavanja infrastrukture.
4. Razno.

TOČKA 1.

Razmatranje zahtjeva za sklapanje Izvansudske nagodbe za reguliranje vlasništva Grada Buzeta na nekretnini označenoj kao 5/12 dijelova k.č. 9 zgr., k.o. Sovinjak.

Denis Jerman iznosi da je zaprimljen zahtjev pri Upravnom odjelu za gospodarenje prostorom za sklapanje Izvansudske nagodbe za reguliranje vlasništva Grada Buzeta na nekretnini označenoj kao 5/12 dijelova k.č. 9 zgr., k.o. Sovinjak, a sve u cilju rješavanja parničnog postupka za utvrđenje prava vlasništva pokrenutog 2013. godine, gdje se kao tužiteljica pojavljuje Vesna Pusić iz Zagreba, Račkog br. 12, OIB: 76962606393, zastupana po punomoćniku Nadanu Periću, odvjetniku iz Pule, Dobrilina 9, a u svojstvu tuženih: 1. Ivan Ivančić, pok. Ivana, Sovinjak kbr. 45; 2. Eugen Rosignano pok. Josipa, Sovinjak, oba odsutni i nepoznata boravišta, zastupani po privremenom zastupniku; 3. Grad Buzet, Buzet, II. istarske brigade 11, zastupan po gradonačelniku Siniši Žuliću,

odnosno punomoćniku Denisu Jermanu, diplomiranom pravniku zaposlenom kod tuženika i 4. TATJANA ČAPLINSKIJ iz Opatije, M. Josepha Oertela 11, OIB: 75022532073. Navedeni postupak još uvijek traje, a u međuvremenu je 23. studenog 2015. godine, zaprimljen zahtjev gospođe Vesne Pusić zastupane po Jeleni Božović odvjetnici iz Rijeke za sklapanje izvansudske nagodbe s Gradom Buzetom. Sukladno navedenom angažiran je sudski vještak građevinske struke radi procijene tržišne vrijednosti navedene nekretnine koje je Grad Buzet vlasnik 5/12 udjela, kako bi se stvorile pretpostavke za moguću izvansudsku nagodbu u navedenom sporu. Procjenu tržišne vrijednosti nekretnine napravio je stalni sudski vještak građevinske struke i procjenitelj imovine, gospodin Ante Bandić iz Buzeta. Izvršenom procjenom tržišne vrijednosti nekretnine 9 zgr., k.o. Sovinjak, koja se nalazi u Sovinjaku, stalni sudski vještak građevinske struke je ustanovio da udio Grada Buzeta u navedenoj nekretnini ima ukupnu vrijednost u iznosu od 3.760,00 kuna.

Povjerenstvo je upoznato sa mogućnostima Grada Buzeta glede raspolaganja navedenom nekretninom, a to su:

1. sklapanje izvansudske nagodbe,
2. prodaja putem natječaja uz dobivanje prethodnih očitovanja od strane suvlasnika (ponuditi suvlasnicima otkup) i MO Sovinjak te
3. upućivanje na postupak utvrđivanja okućnice i eventualna prodaja po okončanju postupka.

Nadležni odjel je izvidio na terenu i napravio prethodno navedene radnje, pa traži od povjerenstva da izrazi mišljenje i suglasnost radi daljnjeg postupka u svezi predmetnog zahtjeva kako bi Gradonačelnik moglo donijeti odluku.

U raspravi je naznačeno da se glede navedenog zahtjeva treba pristupiti kako se pristupa kod sličnih zahtjeva te da je svima u interesu da se u ovom i sličnim postupcima primjeni isti okviri postupanja kako se dosad postupalo.

Nakon rasprave donosi se slijedeći:

ZAKLJUČAK

Jednoglasno se prihvaća prijedlog da se ne sklopi izvansudska nagodba nego da se izvrši prodaja putem natječaja uz dobivanje prethodnih očitovanja od strane suvlasnika (ponuditi suvlasnicima otkup) i MO Sovinjak.

TOČKA 2.

Razmatranje prijedloga i donošenje suglasnosti na pokretanje postupka za izuzimanje iz javnog dobra po zahtjevima na području Grada Buzeta

Denis Jerman iznosi da je zaprimljeno više novih zahtjeva pri Upravnom odjelu za gospodarenje prostorom za izuzimanje iz javnog dobra te se predlaže donošenje prethodne suglasnosti Gradskom Vijeću kako bi se moglo pristupiti realizaciji izuzeća iz javnog dobra, a sve u cilju rješavanja zahtjeva kojim građani najčešće radi gradnje ili legalizacije građevina traže navedeno. Ukratko po zahtjevima:

- Za dio nekretnine označene kao k.č. 3527/1, k.o. Salež od Grada Buzeta se traži izuzimanje iz javnog dobra radi legalizacije objekta.
- Za dio nekretnine označene kao k.č. 7065/1, k.o. Sovinjak od Grada Buzeta se traži izuzimanje iz javnog dobra radi utvrđivanja okućnice.

- Za dio nekretnine označene kao k.č. 1983 i 2008/2, obje k.o. Svi Sveti od Grada Buzeta se traži izuzimanje iz javnog dobra radi legalizacije objekta.
- Za dio nekretnine označene kao k.č. 1003/12, k.o. Hum od Grada Buzeta se traži izuzimanje iz javnog dobra radi legalizacije objekta i
- Za dio nekretnine označene kao k.č. 11963/1, k.o. Roč, traži se izuzimanje iz javnog dobra kako bi ista mogla otkupiti radi legalizacije objekta te uređenja i formiranja okućnice.

Nadležni odjel je izvidio na terenu i utvrdio da nema zapreka za realizaciju predmetnih zahtjeva, po označenom prijedlogu za suglasnost te ukoliko Gradsko vijeće donese suglasnosti spreman je obavijestiti stranke i poduzeti daljnje radnje u cilju rješavanja zahtjeva, pa traži od povjerenstva da izrazi mišljenje i suglasnost radi daljnjeg postupka u svezi predmetnih nekretnina kako bi Gradsko Vijeće moglo donijeti odluku, odnosno traženu suglasnost, s obzirom da se već zatražilo od Mjesnih odbora očitovanja o predmetnim zahtjevima, a za nekretnine u k.o. Hum i Roč već je dana suglasnost za nastavak postupka.

U raspravi je naznačeno da troškove za traženi postupke trebaju snašati podnositelji zahtjeva te da se po okončanju postupka ima povjerenstvo izvijestiti o rezultatima istih.

Nakon rasprave donose se slijedeći:

ZAKLJUČAK

Jednoglasno se prihvaća prijedlog suglasnosti i daje pozitivno mišljenje na pokretanje postupka za uspostavu i izuzimanje iz javnog dobra po zahtjevima na području Grada Buzeta i to:

1. Na izuzimanje iz javnog dobra u općoj uporabi - vlasnik Grad Buzet, u postupku legalizacije, po zahtjevu fizičke osobe na nekretnini na području Grada Buzeta, označenoj kao dio k.č. 3527/1, k.o. Salež.
2. Na izuzimanje iz javnog dobra u općoj uporabi - vlasnik Grad Buzet, u postupku legalizacije, po zahtjevu fizičke osobe na nekretnini na području Grada Buzeta, označenoj kao dio k.č. 7065/1, k.o. Sovinjak.
3. Na izuzimanje iz javnog dobra u općoj uporabi - vlasnik Grad Buzet, u postupku legalizacije, po zahtjevu fizičke osobe na nekretnini na području Grada Buzeta, označenoj kao dio k.č. 1983 i 2008/2, obje k.o. Svi Sveti.
4. Na izuzimanje iz javnog dobra u općoj uporabi - vlasnik Grad Buzet, u postupku legalizacije, po zahtjevu fizičke osobe na nekretnini na području Grada Buzeta, označenoj kao dio k.č. 1003/12, k.o. Hum.
5. Na izuzimanje iz javnog dobra u općoj uporabi - vlasnik Grad Buzet, u postupku legalizacije, po zahtjevu fizičke osobe na nekretninama na području Grada Buzeta, označenoj kao dio k.č. 11963/1, k.o. Roč.

TOČKA 3.

Razmatranje i upoznavanje s načinima uređenja imovinsko-pravnih odnosa unutar gospodarske zone „Mala Huba II“ radi rješavanja infrastrukture.

Denis Jerman upozna je povjerenstvo o mjerama koje je Grad Buzet poduzeo i namjerava poduzeti u svrhu uređenja imovinsko-pravnih odnosa unutar gospodarske

zone „Mala Huba II“ radi rješavanja infrastrukture. S obzirom da unutar gospodarske zone „Mala Huba II“, nije uređena prometna infrastruktura Grad Buzet preko nadležnog odjela poduzeo korake s ciljem rješavanja navedenog, pa je urbanističkim planom uređenja zone predvidio urbanu komasaciju koja predviđa zamjenu i kupnju zemljišta unutar gospodarske zone „Mala Huba II“ s ciljem rješavanja cesta i okrupnjavanja cjelina pogodnih za gradnju. Sukladno navedenom već su dogovorene zamjene s Mariom Flegom, Brankom Flegom i tvrtkom „Nera“ d.o.o., a kupnja dijelova nekretnina od Mirele Kajin i Milene Kante, uz napomenu da će se prije sklapanja ugovora zatražiti procjena od nadležnog sudskog vještaka građevinske struke.

Povjerenstvo se pozitivno izjasnilo glede navedenog, uz napomenu da kod zamjena pazi da nekretnine koje Grad daje u zamjenu budu iste ili veće vrijednosti od nekretnina koje Grad dobiva u vlasništvo.

Nakon rasprave donose se slijedeći:

ZAKLJUČAK

Jednoglasno se prihvaća prijedlog način uređenja imovinsko-pravnih odnosa unutar gospodarske zone „Mala Huba II“ radi rješavanja infrastrukture.

Nakon završetka dnevnog reda sjednica Povjerenstva za raspolaganje nekretninama u vlasništvu Grada Buzeta zaključila je s radom u 16,10 sati.

ZAPISNIK VODIO

Denis Jerman



PREDSJEDNICA POVJERENSTVA

Vedrana Gregorović

